


technický list č. LL0304

## PATRO - OSB DESKY (SUCHÁ MONTÁŽ)

- OSB deska 2x25 mm (suchá montáž)
- Nosná konstrukce patra (průvlaky/stropnice)
- Trapézový plech IP18 mm (podhled)

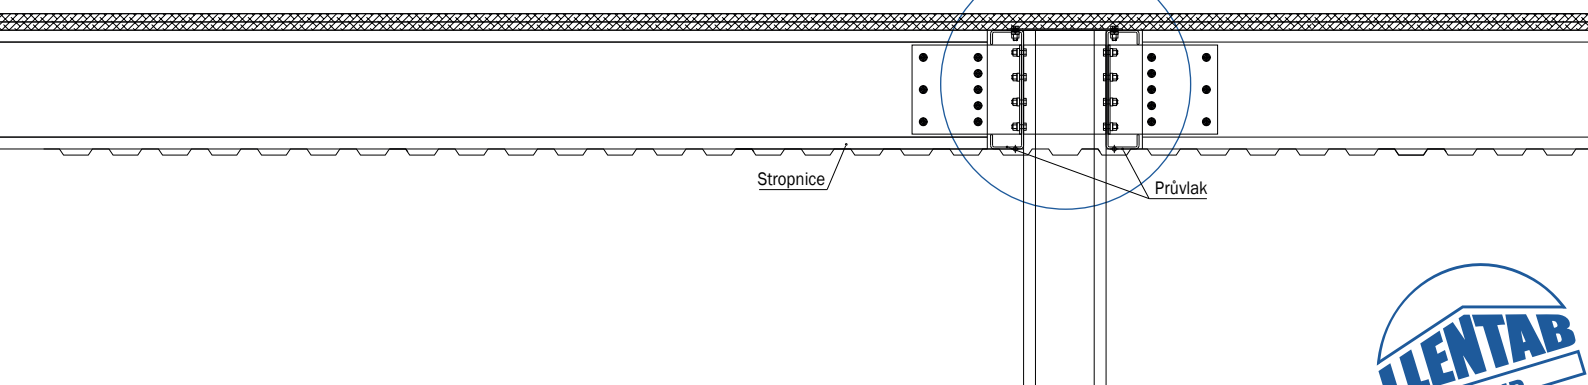

**Popis:**

Ocelové válcované C profily (průvlaky) jsou kotveny ke sloupům. Kolmo mezi průvlaky jsou kotveny stropnice (C profily). Přes stropnice jsou položeny OSB desky ve dvou vrstvách, kolmo na sebe. Podhled pod konstrukcí patra lze řešit SDK deskami, minerálními deskami nebo trapézovým plechem.

**Užití:\***

- kategorie zatěžovacích ploch : A, B
- rozpory: 3-8 m
- užité zatížení: 2,5 - 5,0 kN/m<sup>2</sup> (v závislosti na únosnosti OSB desek)
- tl. nosné konstrukce patra: 350 - 450 mm

Požární odolnost lze zajistit požárním podhledem (SDK, minerální desky).

\* Případné odlišné možnosti použití konzultujte s technickým oddělením LLENTAB.